


記号	図面変更通知	年月日	担当	記号	図面変更通知	年月日	担当

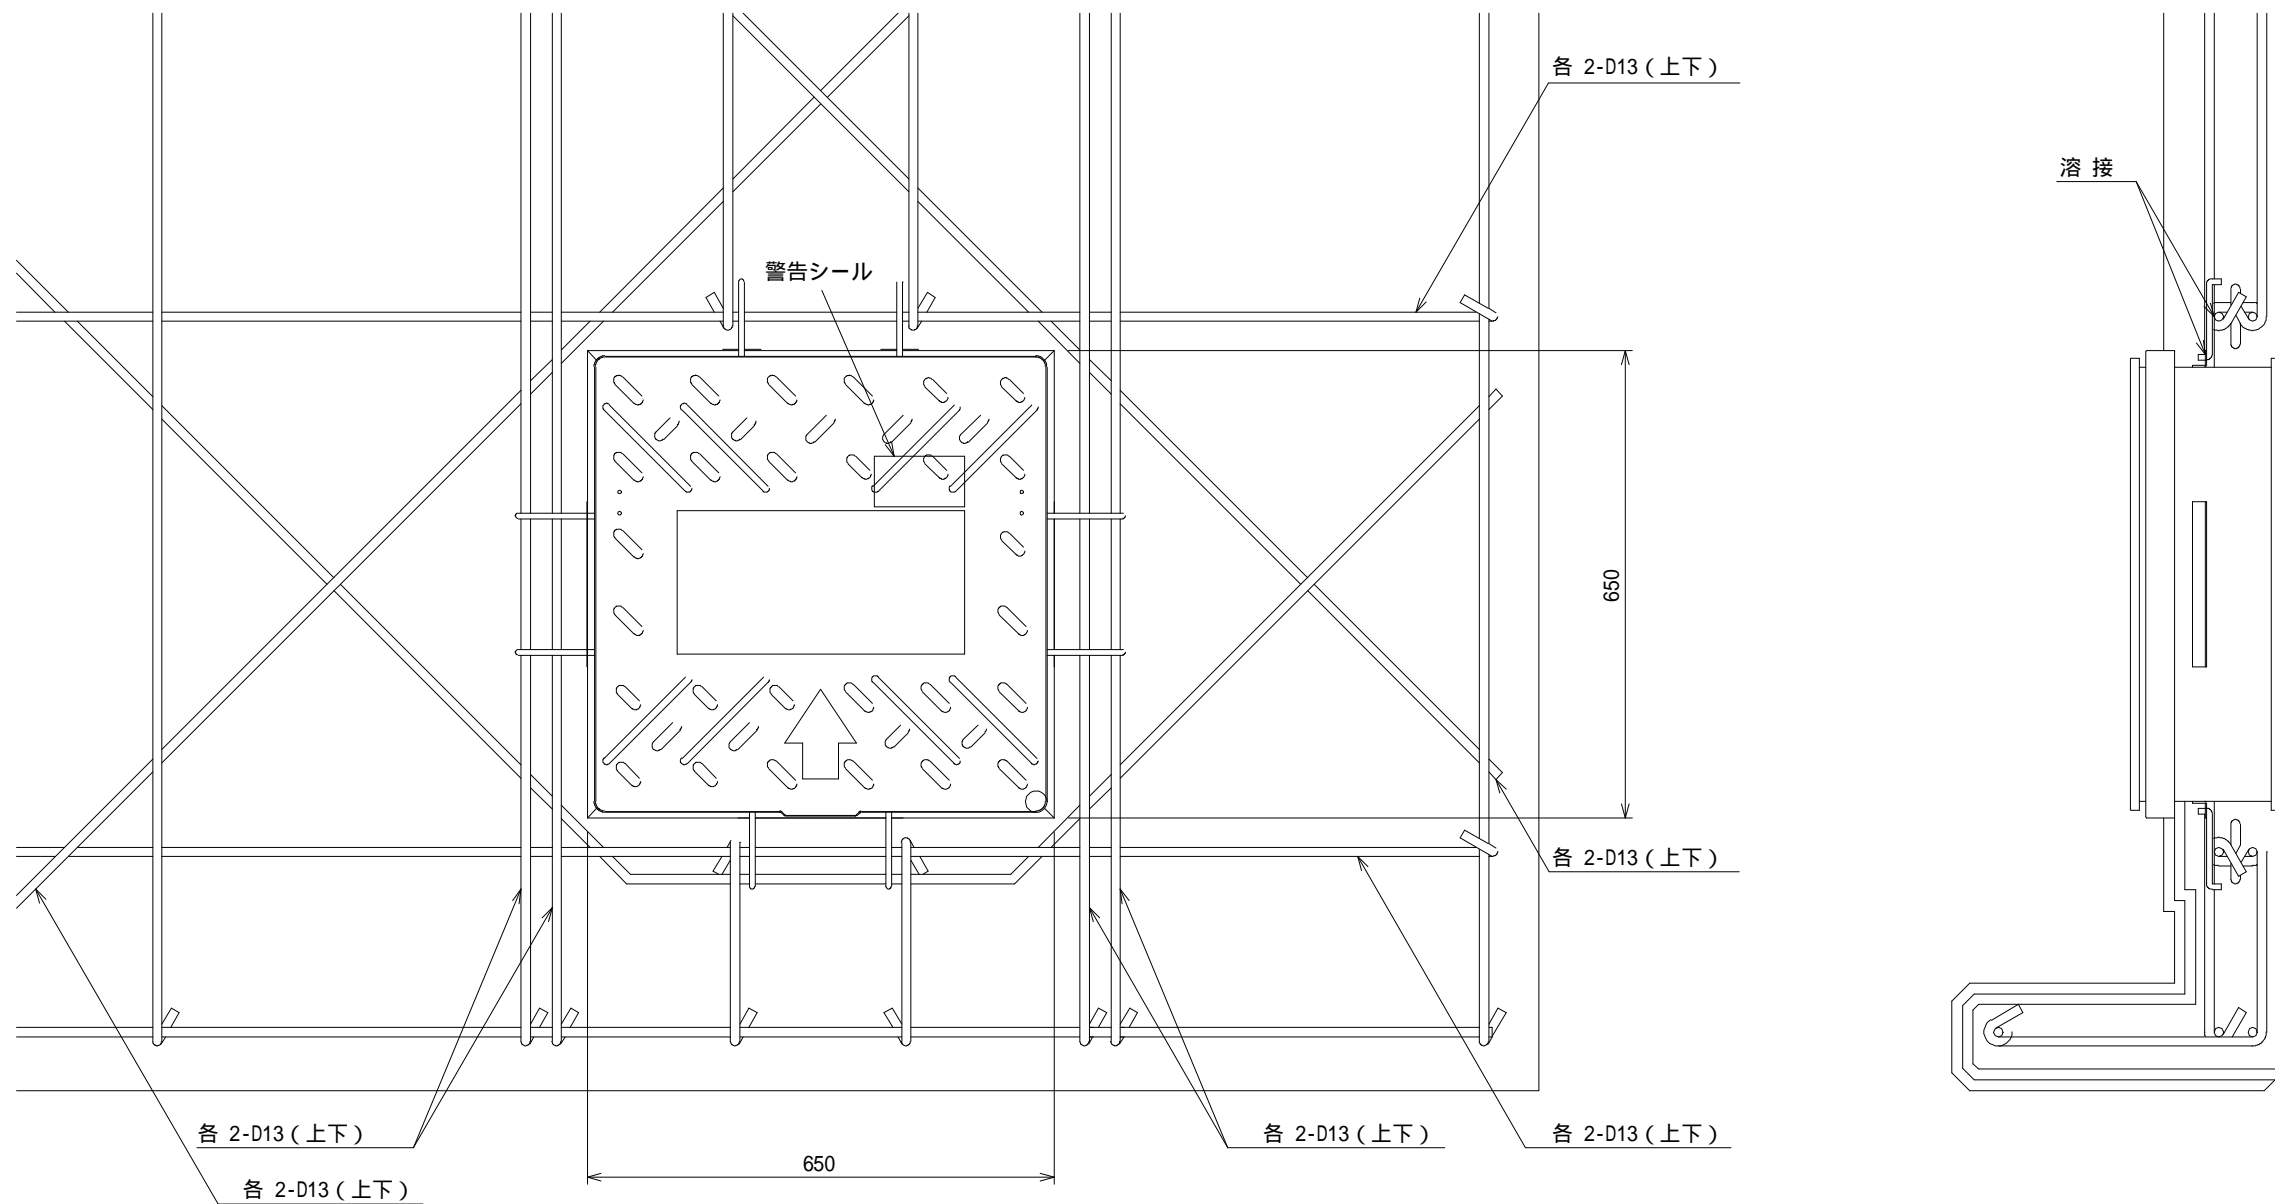

注) ハッチの吊り元・蝶番の位置は所轄の消防署の指導を受けて下さい

製品名	SEF-N2型 ^{-NS-} 2500・2800 ^{-YF-} 3100・3500・3800・4100			図名	承認申請図
	設計	株式会社 セフ	尺度		1/10
			単位	m/m	
			第三角図法		