

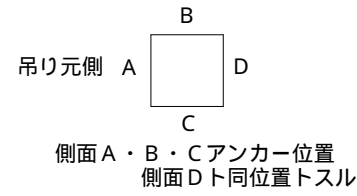



記号	図面変更通知	年月日	担当	記号	図面変更通知	年月日	担当

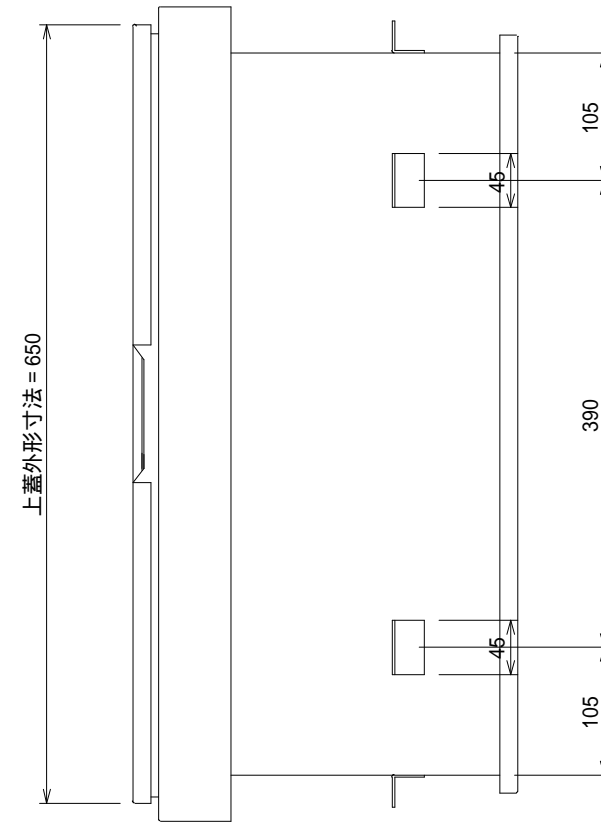

番号	名称	材 料		種 別	板厚 径 (mm)
		規格及び名称			
1	本体	J I S G 4 3 0 5	冷間圧延ステンレス鋼帯	SUS304	1 . 5
2	取付ボルト	J I S B 1180、1181、1190	ボルト、ナット	SUS304	1 2 . 0
3	上蓋	J I S G 4 3 0 5	冷間圧延ステンレス鋼帯	SUS304	2 . 0
4	下蓋	J I S G 4 3 0 5	冷間圧延ステンレス鋼帯	SUS304	1 . 5
5	手掛け	J I S G 4 3 0 5	冷間圧延ステンレス鋼帯	SUS304	3 . 0
6	アーム	J I S G 4 3 0 5	冷間圧延ステンレス鋼帯	SUS304	3 . 0
7	アンカー	J I S G 4 3 0 5	冷間圧延ステンレス鋼帯	SUS304	2 . 0

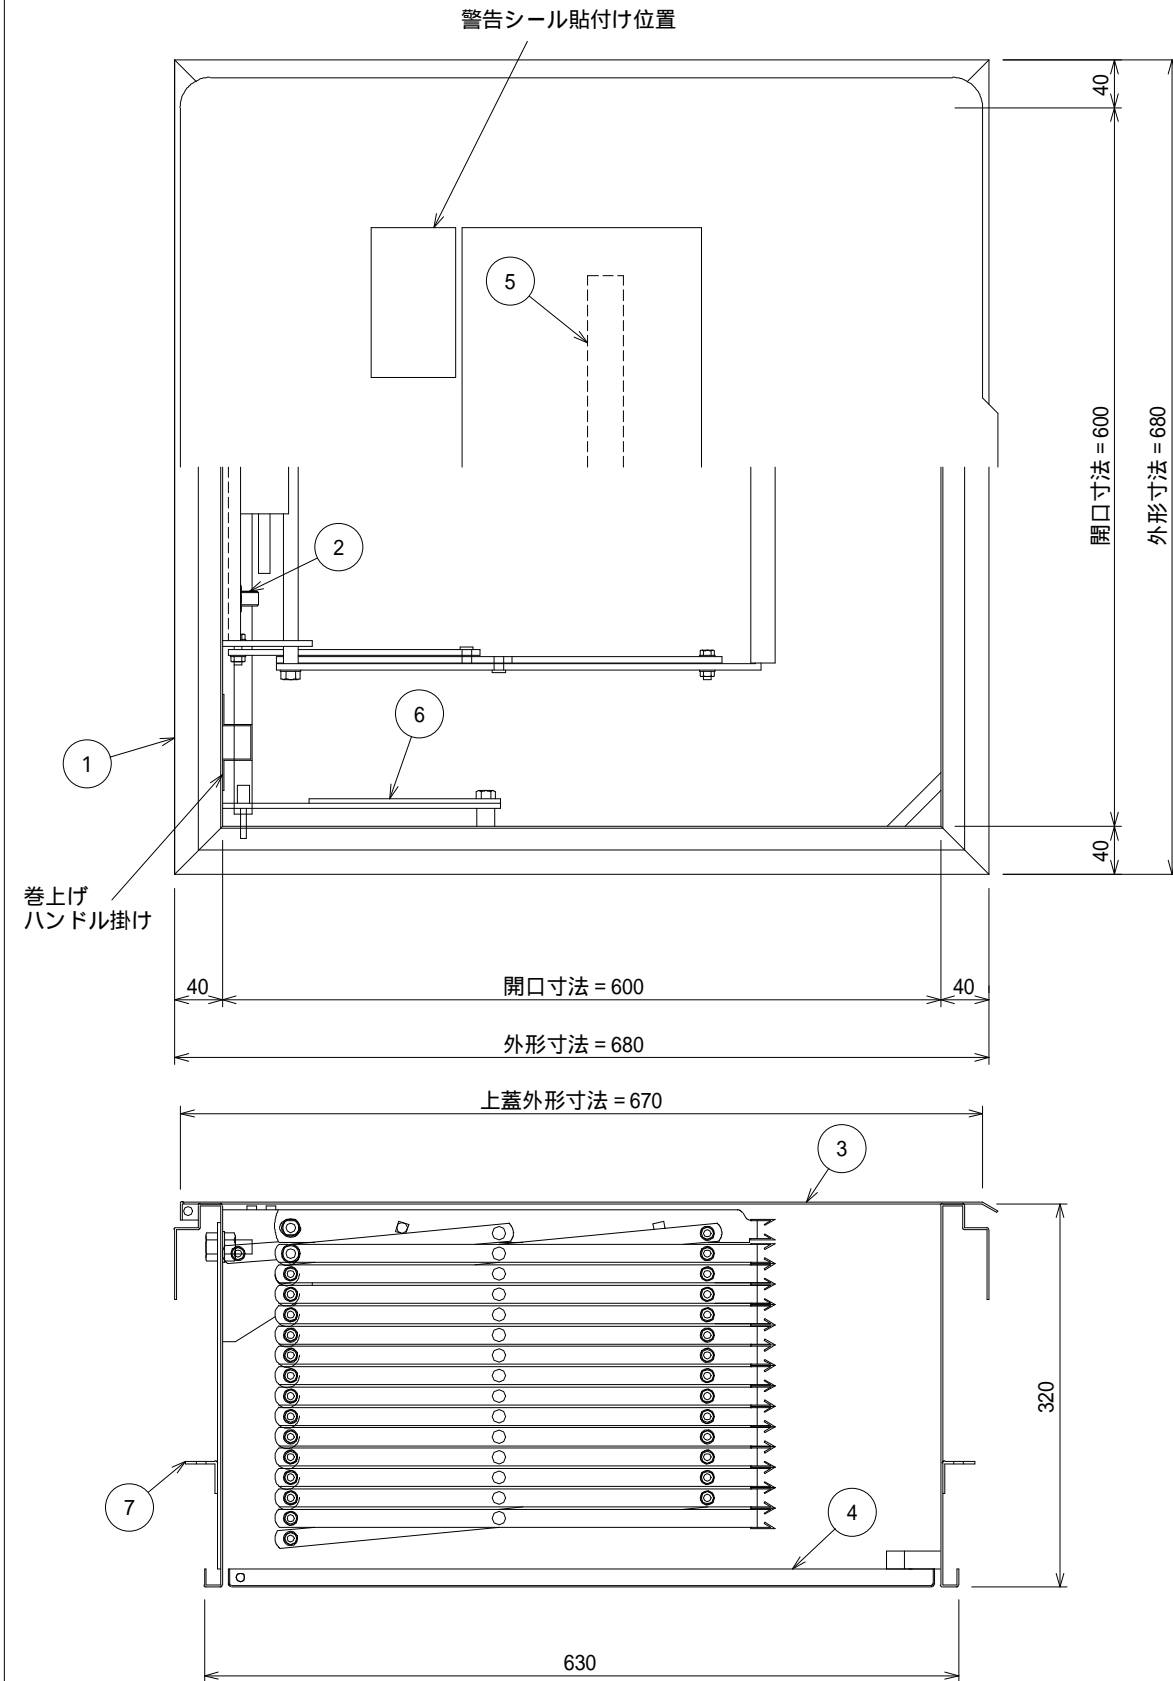

本体断面図
S = 1/4

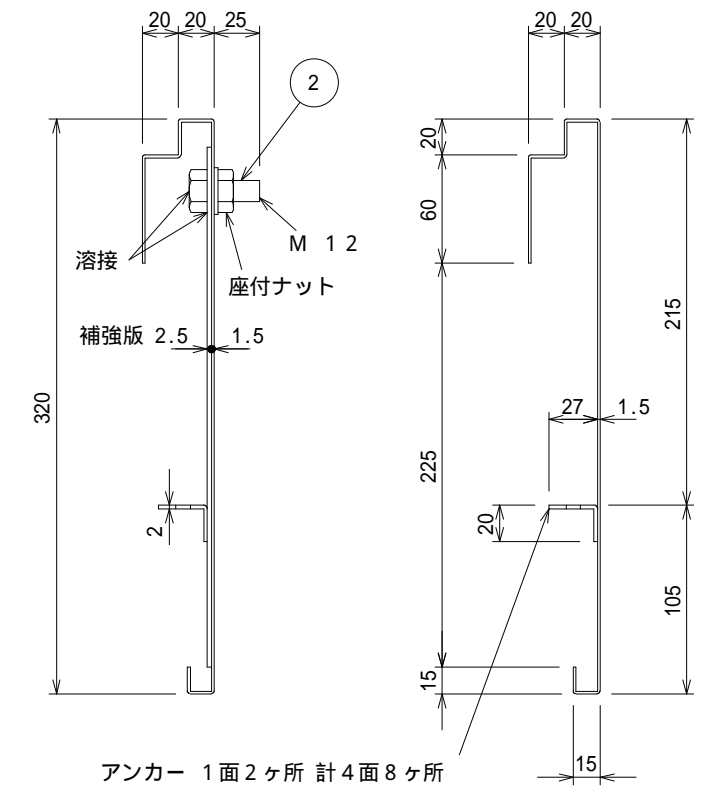

アンカー 1面2ヶ所 計4面8ヶ所

ハッチ枠型式承認番号 Hh-024					
製 品 名	SEF-2型 (H=320)			図 名	承認申請図
	株 式 会 社	セ フ	設 計	尺 度	1/6 1/4
			単 位	m / m	図 面 番 号
			第 三 角 図 法		